


CONCORSO DI IDEE PER L'ALLESTIMENTO DEL CENTRO VISITE DEL PARCO REGIONALE DELLA MAREMMA

TAVOLA 1 CONI VISUALI _ SCALA 1:200

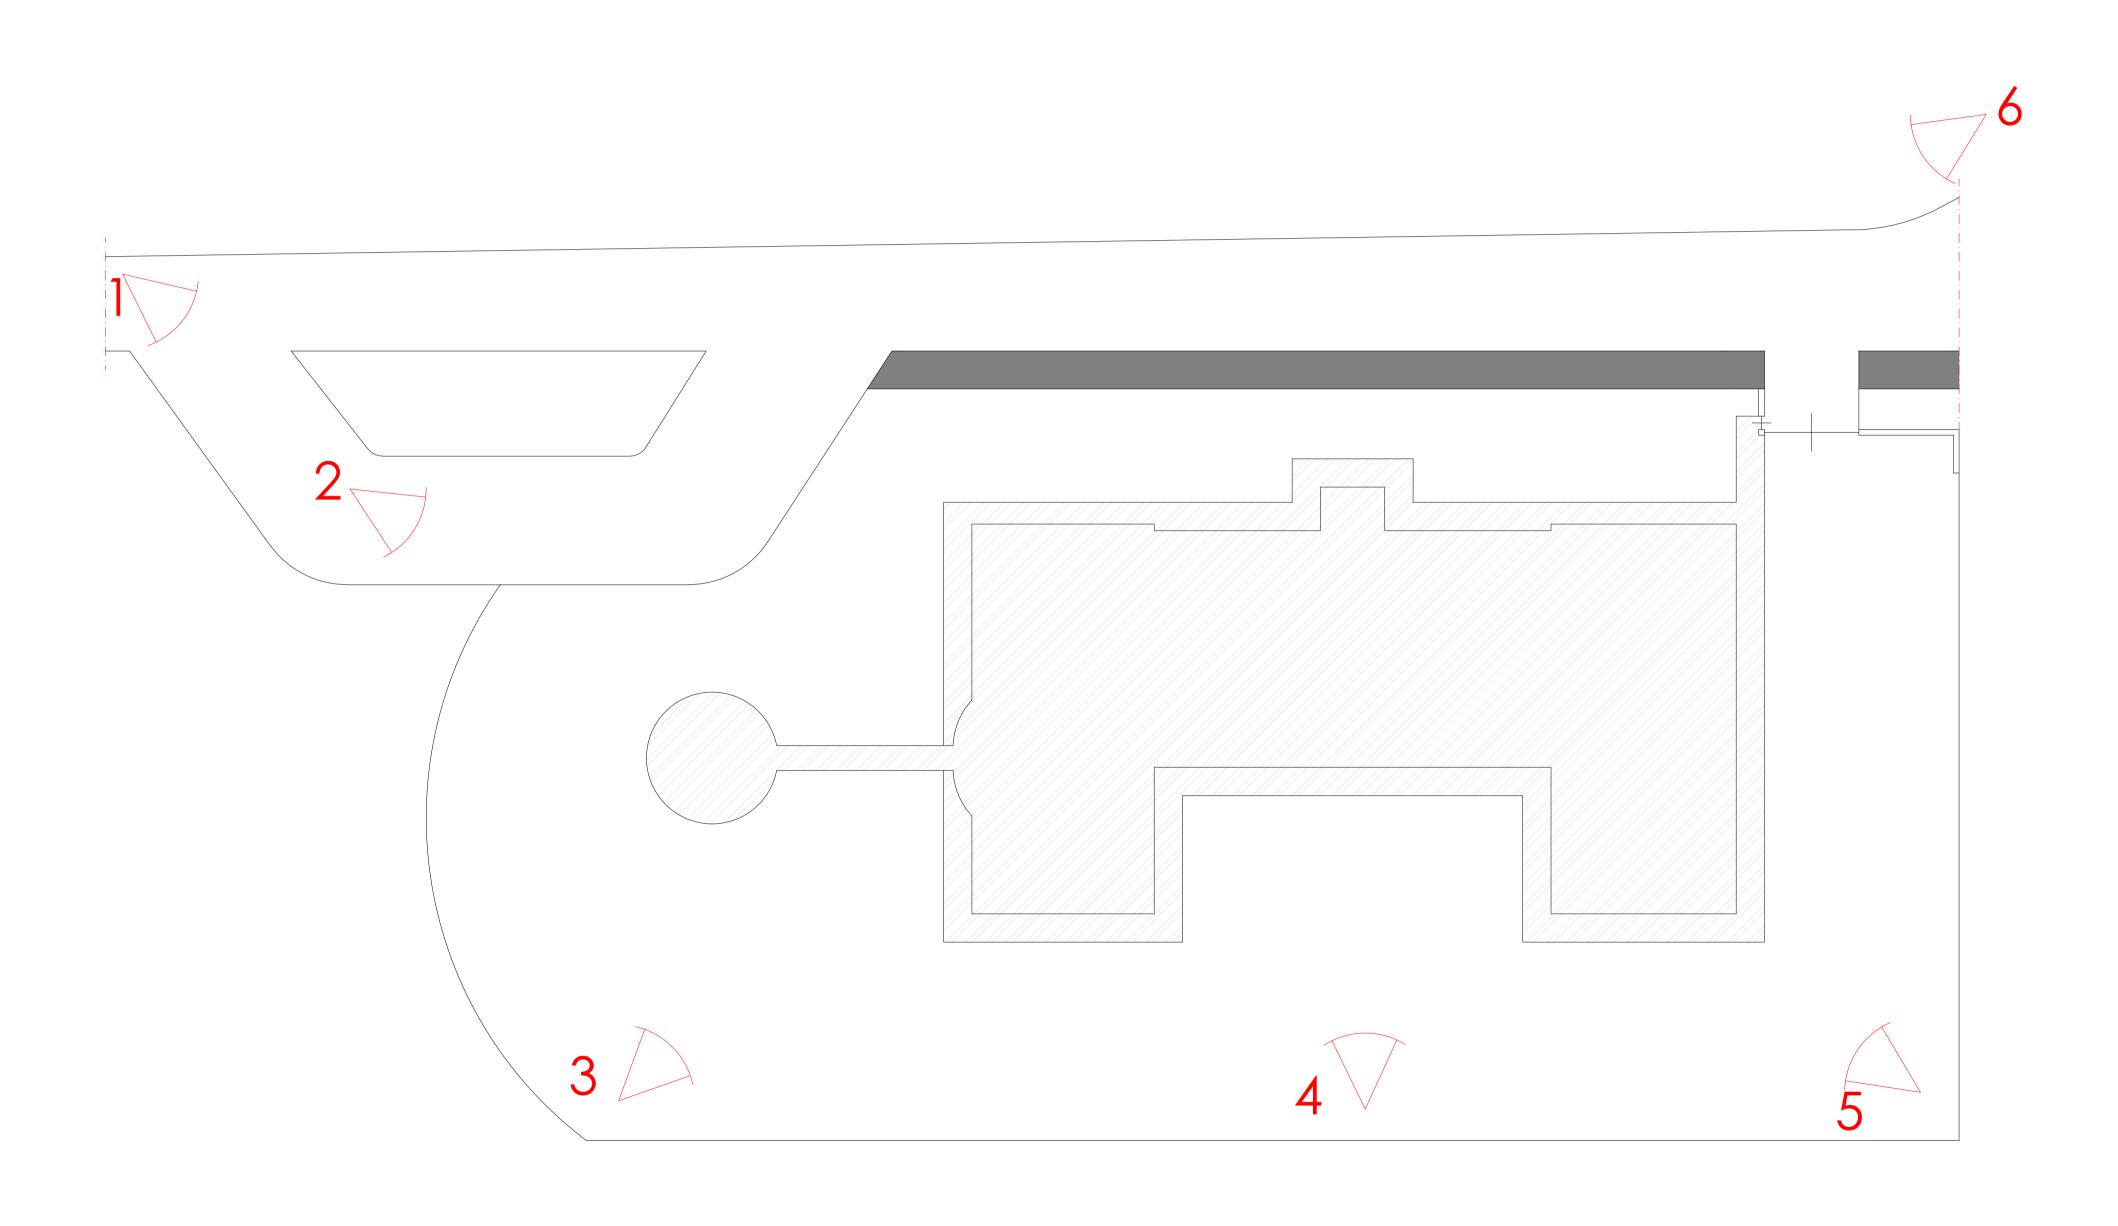

della Maremma Prot. n. 0002117 del 10-10-2022